


M34 gyorsforgalmi út egyenesben, töltésben

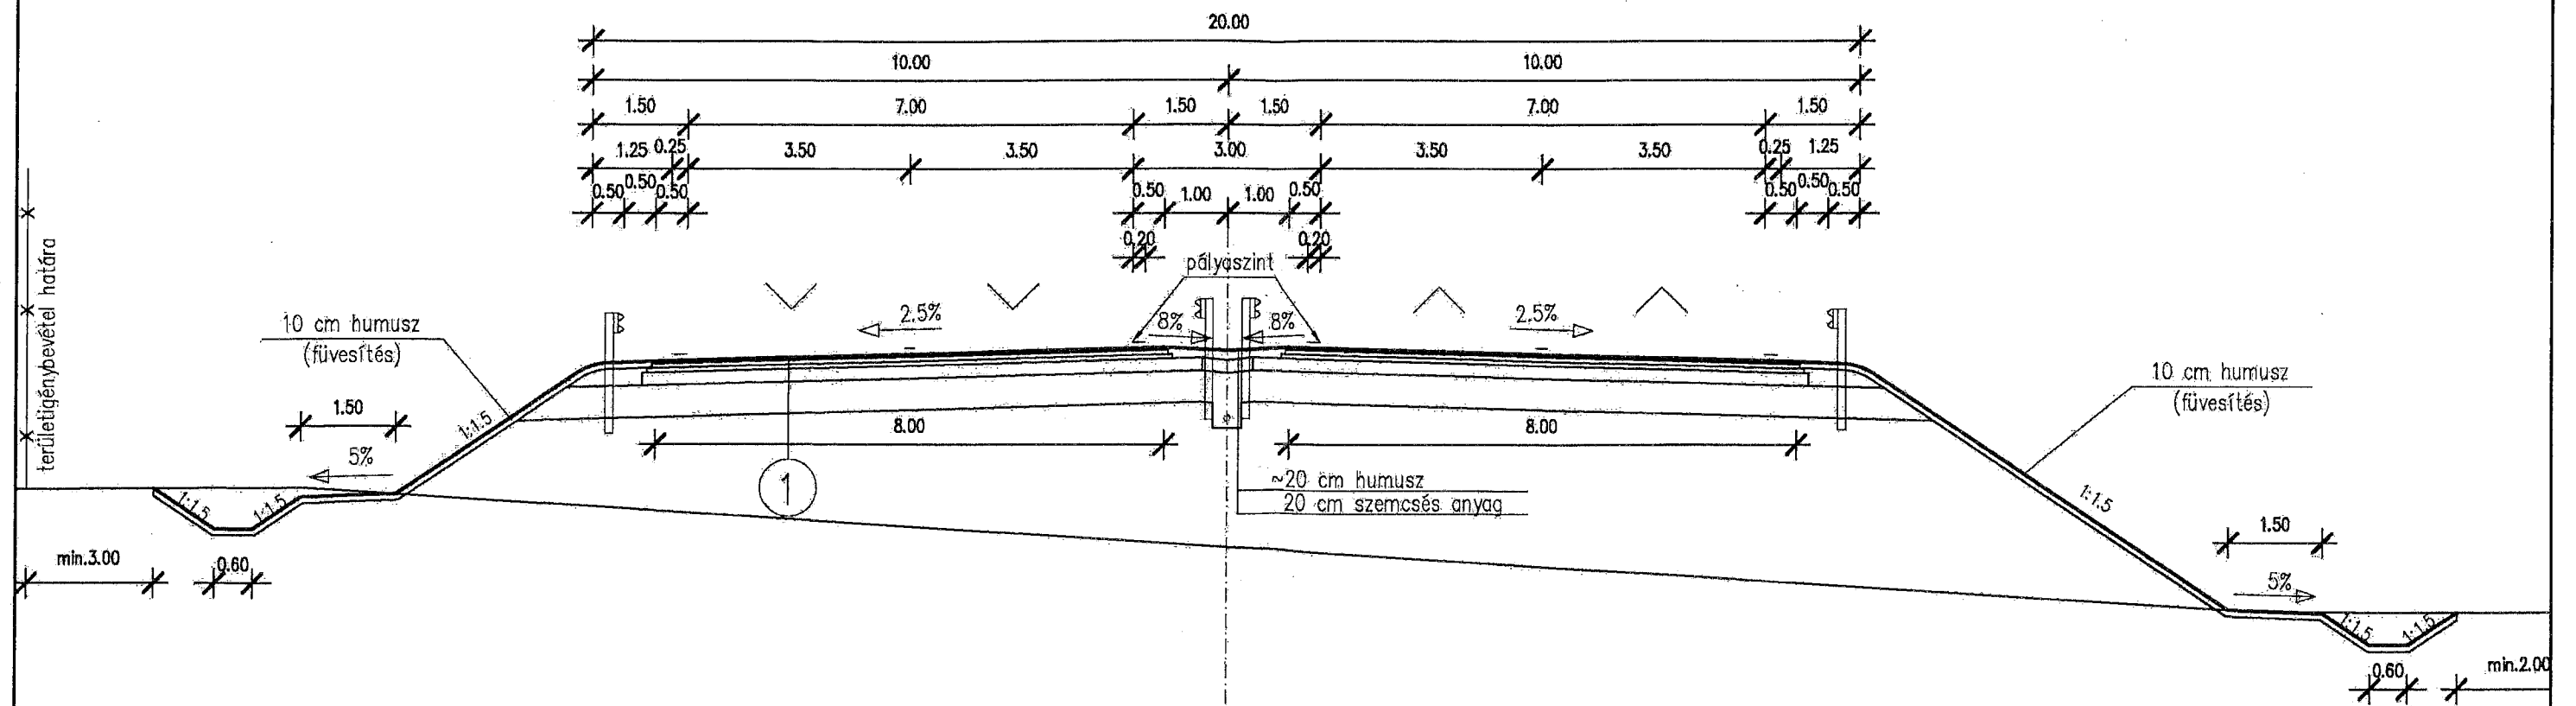

1 M34 gyorsforgalmi út

E-Forgalmi terhelési osztály

- 4 cm SMA 11 (mf) 45/80-65 kopóréteg
- 7 cm AC 22 kötő (mNM) 25/55-65 kötőréteg
- 8 cm AC 22 kötő (mNM) 25/55-65 alaprég
- 0.5 cm GR-G100 SAM feszültségmentesítő réteg
- 20 cm CKt-4 cementstabilizációs alsó alaprég kraftolva

2/1 sz. melléklet
Általános keresztmetszet