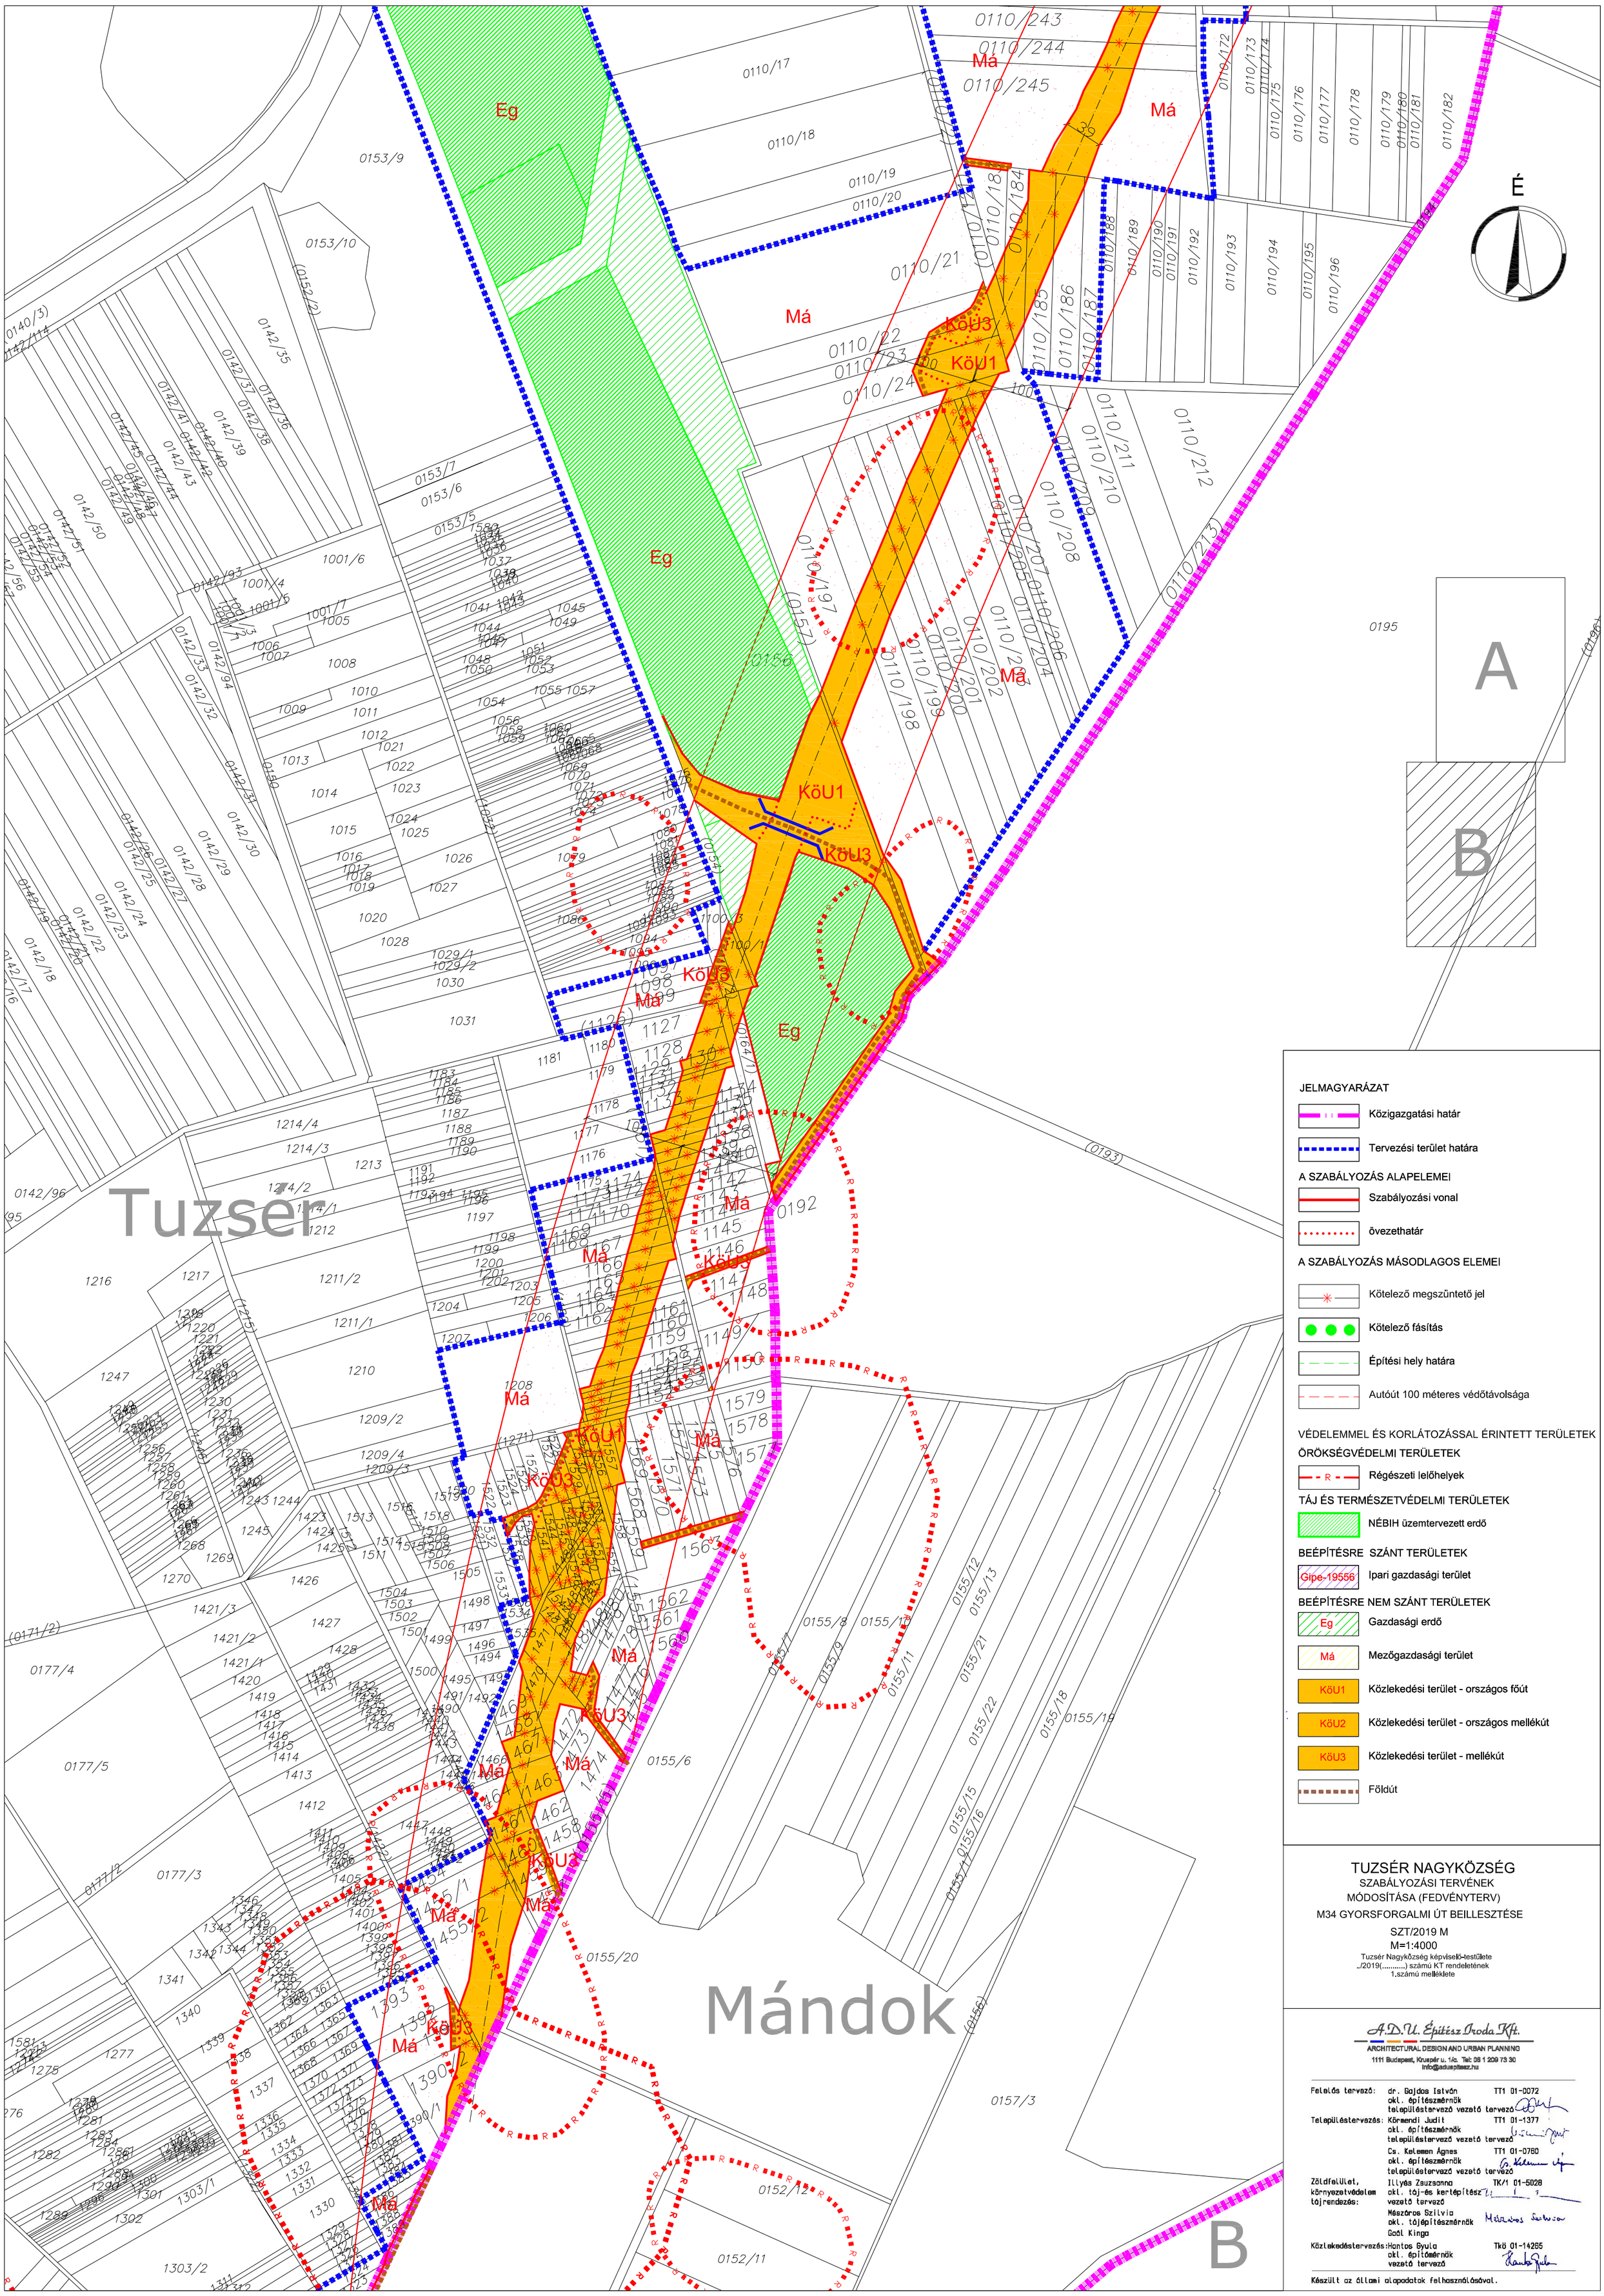
É
A
B
Tuzsér
Mándok
Eg
Má
KöU1
KöU2
KöU3
JELMAGYARÁZAT
Közigazgatási határ
Tervezési terület határa
A SZABÁLYOZÁS ALAPELEMEI
Szabályozási vonal
övezethatár
A SZABÁLYOZÁS MÁSODLAGOS ELEMEI
Kötelező megszüntető jel
Kötelező fásítás
Építési hely határa
Autóút 100 méteres védőtávolsága
VÉDELEMMEL ÉS KORLÁTOZÁSSAL ÉRINTETT TERÜLETEK
ÖRÖKSÉGVÉDELMI TERÜLETEK
Régészeti lelőhelyek
TÁJ ÉS TERMÉSZETVÉDELMI TERÜLETEK
NÉBIH üzemtervezett erdő
BEÉPÍTÉSRE SZÁNT TERÜLETEK
Gipe-19556
Ipari gazdasági terület
BEÉPÍTÉSRE NEM SZÁNT TERÜLETEK
Eg
Gazdasági erdő
Má
Mezőgazdasági terület
KöU1
Közlekedési terület - országos főút
KöU2
Közlekedési terület - országos mellékút
KöU3
Közlekedési terület - mellékút
Földút
TUZSÉR NAGYKÖZSÉG
SZABÁLYOZÁSI TERVÉNEK
MÓDOSÍTÁSA (FEDVÉNYTERV)
M34 GYORSFORGALMI ÚT BEILLESZTÉSE
SZT/2019 M
M=1:4000
Tuzsér Nagyközség képviselő-testülete
../2019(.....) számú KT rendeletének
1.számú melléklete
A.D.U. Építész Iroda Kft.
ARCHITECTURAL DESIGN AND URBAN PLANNING
1111 Budapest, Kruspér u. 1/a. Tel: 06 1 209 73 30
info@aduepitesz.hu
Felelős tervező: dr. Gajdos István TT1 01-0072
okl. építészmérnök
településtervező vezető tervező
Településtervezés: Körmendi Judit TT1 01-1377
okl. építészmérnök
településtervező vezető tervező
Cs. Kelemen Ágnes TT1 01-0780
okl. építészmérnök
településtervező vezető tervező
Zöldfelület, környezetvédelem tájrendezés: Illyés Zsuzsanna TK/1 01-5028
okl. táj-és kertépítész
vezető tervező
Mészáros Szilvia
okl. tájépítészmérnök
Gaál Kinga
Közlekedéstervezés: Hantos Gyula Tkö 01-14265
okl. építőmérnök
vezető tervező
Készült az állami alapadatok felhasználásával.